


# 征收土地预公告附图

台自然征预公告字（2024）21号

北

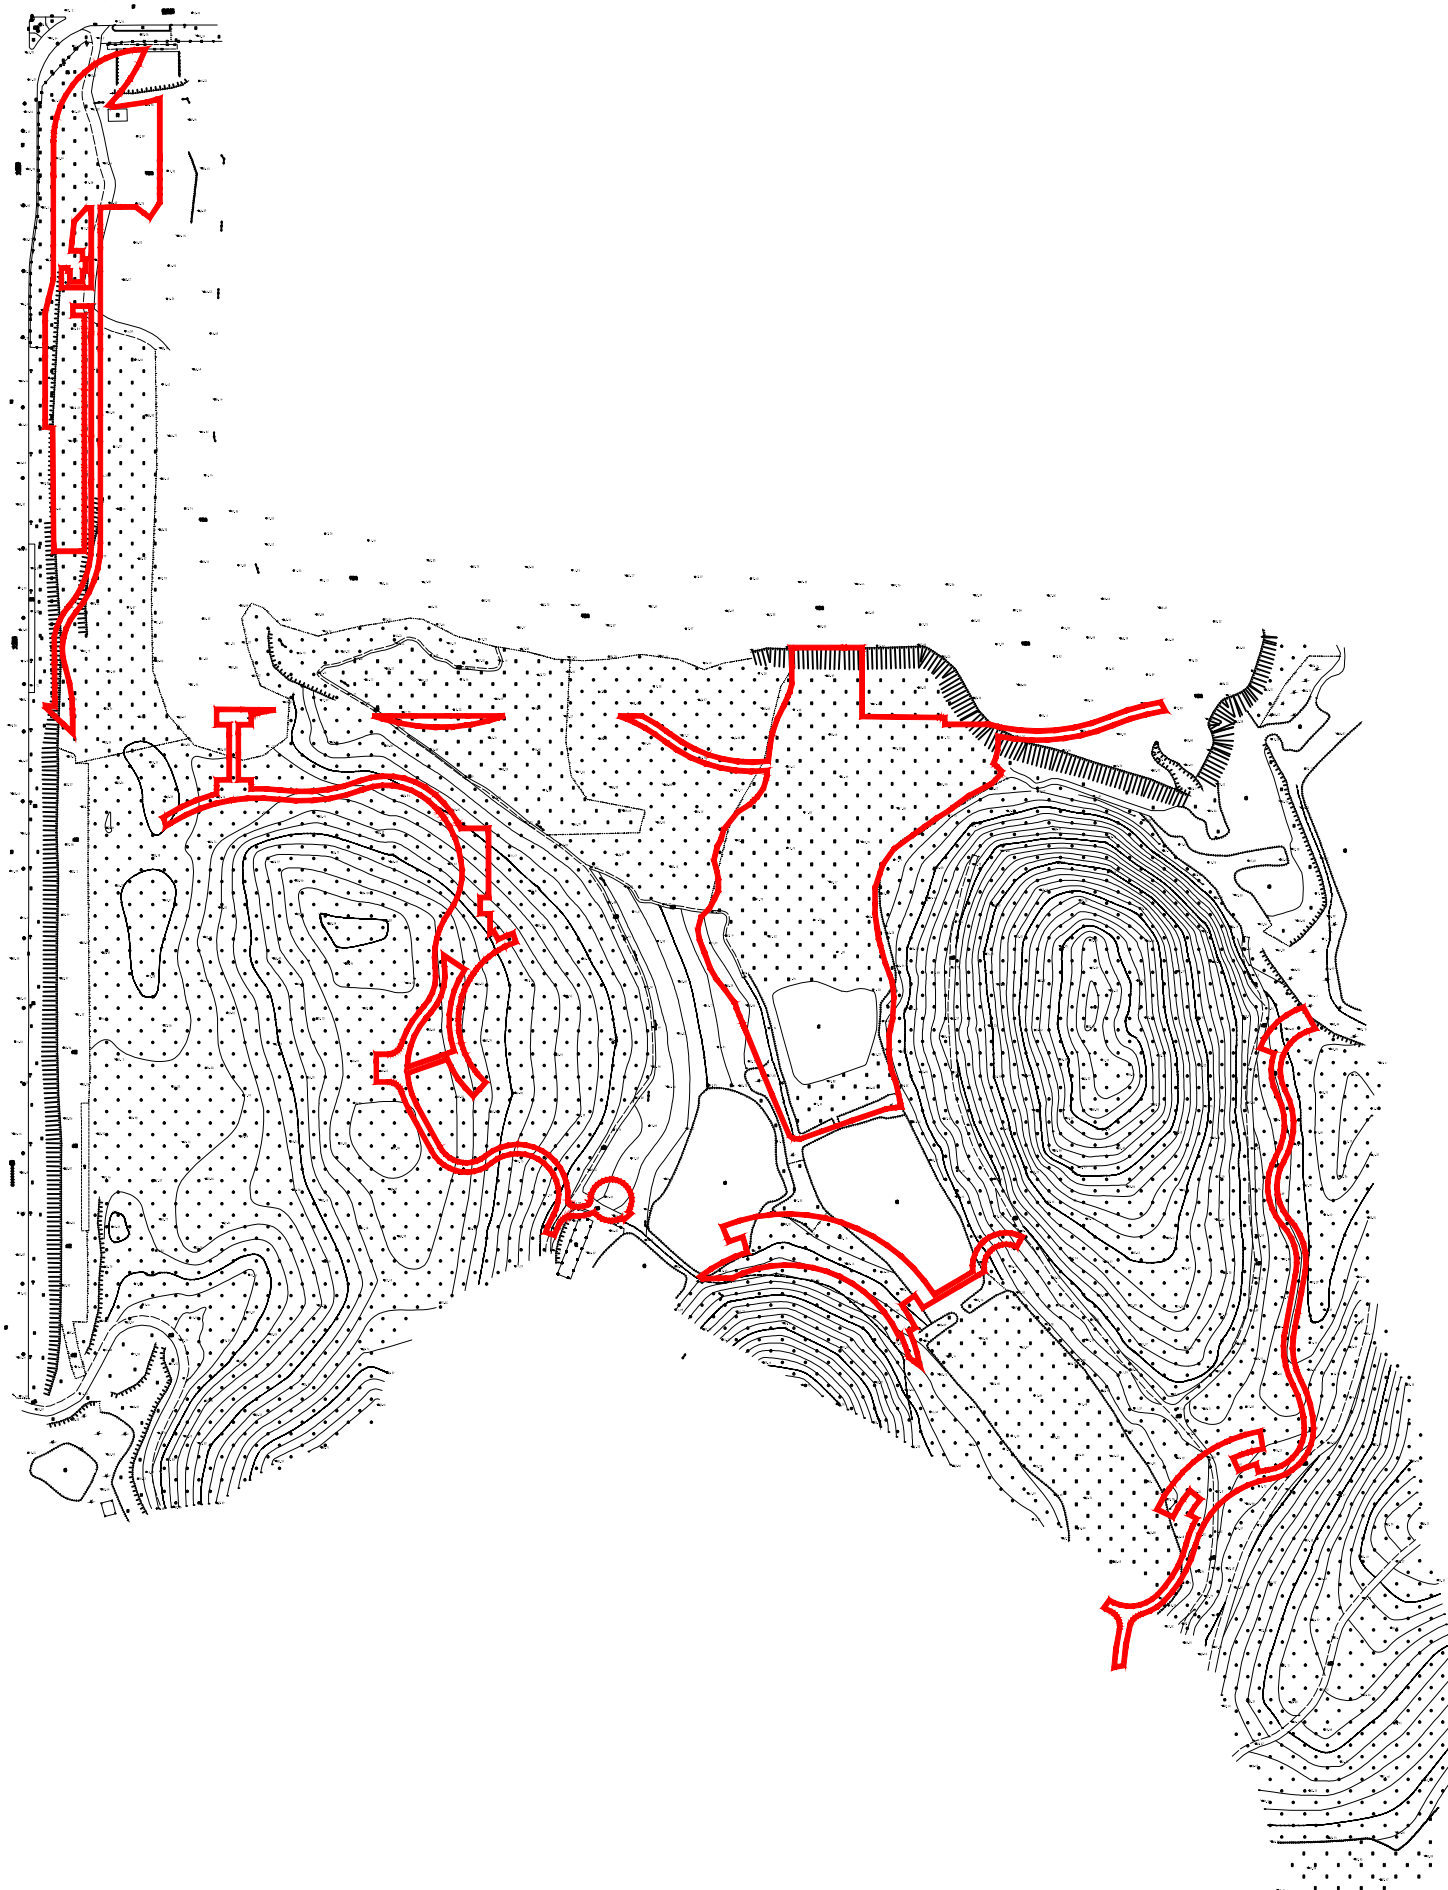

权利人名称

拟征<占>土地面积  
(单位: 公顷)

台城街道办事处横湖经济联合社

2.8529